

Projekt

z dnia 17 czerwca 2024 r.

Zatwierdzony przez

**UCHWAŁA NR IV/.../2024
RADY GMINY TARNOWO PODGÓRNE**

z dnia 25 czerwca 2024 r.

**w sprawie: uzgodnienia lokalizacji przyłącza światłowodowego w pasie drogowym Alei
Swadzimskiej w Swadzimiu będącej pomnikiem przyrody**


Na podstawie art. 18 ust. 2 pkt. 15, ustawy z dnia 8 marca 1990 r. o samorządzie gminnym (Dz. U. z 2024 r. poz. 609 wraz z późn. zm.), w związku z art. 45 ust. 2 pkt. 2 ustawy z dnia 16 kwietnia 2004 r. o ochronie przyrody (Dz. U. z 2023 poz. 1336 wraz z późn. zm.) Rada Gminy Tarnowo Podgórne uchwala co następuje:

§ 1. Uzgadnia się przebieg projektowanego przyłącza światłowodowego przebiegającego w pasie drogowym drogi gminnej Alei Swadzimskiej w Swadzimiu, w sąsiedztwie drzew - lip, wierzb oraz grusz uznanych za pomnik przyrody, zgodnie z załącznikiem graficznym do niniejszej uchwały.

§ 2. Wykonanie uchwały powierza się Wójtowi Gminy Tarnowo Podgórne.

§ 3. Uchwała wchodzi w życie z dniem jej podjęcia.

Mapa zasadnicza z trasą projektowanego przyłącza światłowodowego do działki nr ewid. 22/104 obręb Swadzim, przewidzianego do posadowienia w pasie drogowym Alei Swadzimskiej

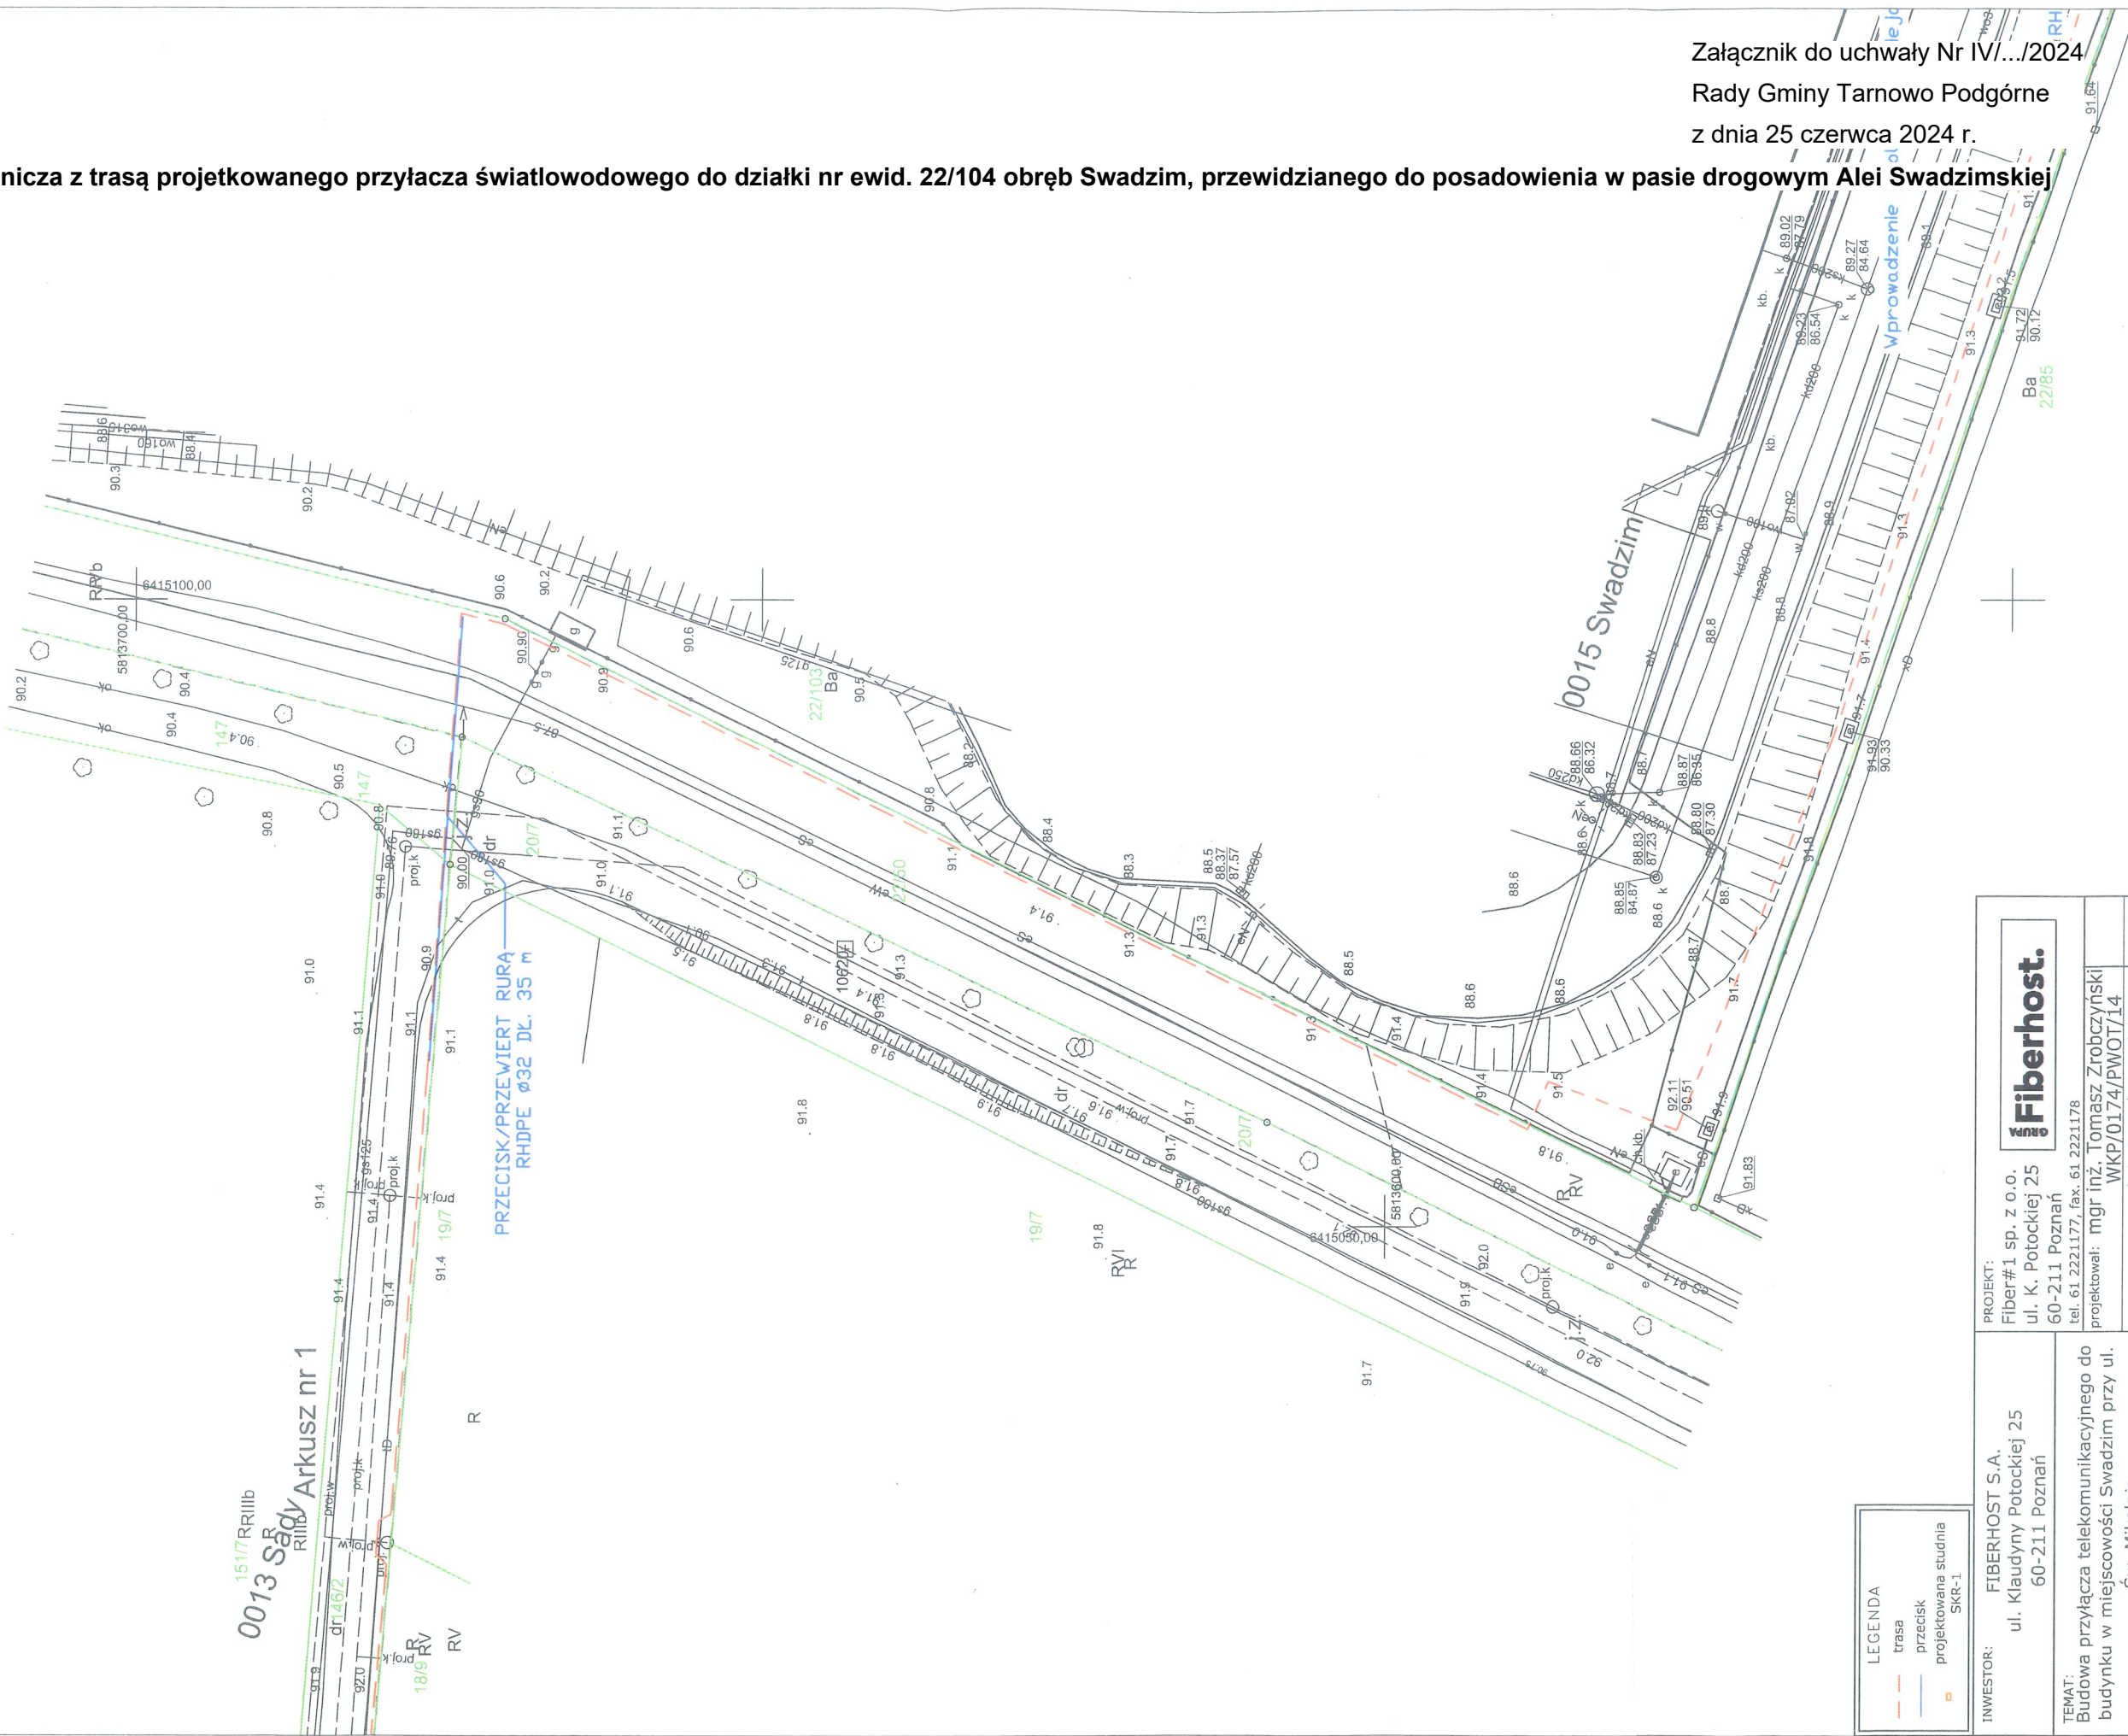

INWESTOR:	FIBERHOST S.A. ul. Klaudywny Potockiej 25 60-211 Poznań		PROJEKT:	 Fiberhost.
	TEMAT:			
Budowa przyłącza telekomunikacyjnego do budynku w miejscowości Swadzim przy ul. Św. Mikołaja		tel. 61 2221177, fax. 61 2221178		
RYSUNEK:		projektowali: mgr inż. Tomasz Zrobczynski WKP/0174/PWOT/14		
		opracowywali: mgr inż. Paweł Kowalski		
		kreślił: mgr inż. Katarzyna Stępień		
Plan zagospodarowania terenu		WERSJA: 1.0 SKALA 1:500 ARKUSZ: 4/4		
		RYSUNEK: 1 DATA: 02.2024r.		

UZASADNIENIE

Spółka FIBERHOST S.A. z siedzibą w Poznaniu (60-211) przy ulicy Klaudyny Potockiej 25 (adres korespondencyjny Wysogotowo, ul. Wierzbowa 84) zwróciła się do Rady Gminy Tarnowo Podgórne o uzgodnienie przebiegu trasy przyłącza światłowodowego do działki nr ewid. 22/104 obręb Swadzim, planowanego do posadowienia na terenie działek 22/50 (obręb Swadzim) oraz 147 (obręb Sady), stanowiących pas drogowy Alei Swadzimskiej. Realizacja przedmiotowej inwestycji jest niezbędna w celu przyłączenia obiektu zlokalizowanego na terenie działki 22/104 do sieci światłowodowej. Przedstawiony przebieg jest jednocześnie najbardziej racjonalny z punktu widzenia ekonomicznego. W związku z powyższym podjęcie uchwały należy uznać za zasadne.