

Projekt

z dnia 12 września 2025 r.

Zatwierdzony przez

**UCHWAŁA NR XXII/...../2025
RADY GMINY TARNOWO PODGÓRNE**

z dnia 23 września 2025 r.

**w sprawie zmiany miejscowego planu zagospodarowania przestrzennego dla działki nr 339/8
i części działki nr 339/25 w Lusowie, w rejonie ul. Ogrodowej**

Na podstawie art. 18 ust. 2 pkt. 5 ustawy z dnia 8 marca 1990 r. o samorządzie gminnym (t. j. Dz. U. z 2025 r., poz. 1153) oraz art. 20 ust. 1 i art. 27 ustawy z dnia 27 marca 2003 r. o planowaniu i zagospodarowaniu przestrzennym (t. j. Dz. U. z 2024 r. poz. 1130 ze zm.), w związku z art. 67 ust. 3 ustawy z dnia 7 lipca 2023 r. o zmianie ustawy o planowaniu i zagospodarowaniu przestrzennym oraz niektórych innych ustaw (Dz. U. z 2023 r. poz. 1688), Rada Gminy Tarnowo Podgórne uchwala, co następuje:

§ 1. 1. Uchwala się zmianę miejscowego planu zagospodarowania przestrzennego dla działki nr 339/8 i części działki nr 339/25 w Lusowie, w rejonie ul. Ogrodowej, zwaną dalej „planem”, po stwierdzeniu, że nie narusza ustaleń Studium uwarunkowań i kierunków zagospodarowania przestrzennego gminy Tarnowo Podgórne.

2. Granice obszaru objętego planem oznaczone są na rysunku planu.

3. Załączniki do uchwały stanowią:

- 1) załączniki nr 1 – rysunek planu, opracowany w skali 1: 1000 i zatytułowany: „Zmiana miejscowego planu zagospodarowania przestrzennego dla działki nr 339/8 i części działki nr 339/25 w Lusowie, w rejonie ul. Ogrodowej”;
- 2) załącznik nr 2 – rozstrzygnięcie Rady Gminy Tarnowo Podgórne o sposobie realizacji zapisanych w planie inwestycji z zakresu infrastruktury technicznej, które należą do zadań własnych gminy oraz zasadach ich finansowania, zgodnie z przepisami o finansach publicznych;
- 3) załącznik nr 3 – zbiór danych przestrzennych stworzonych dla zmiany miejscowego planu zagospodarowania przestrzennego dla działki nr 339/8 i części działki nr 339/25 w Lusowie, w rejonie ul. Ogrodowej.

§ 2. Ilekroć w uchwale jest mowa o:

- 1) **nieprzekraczalnej linii zabudowy** – należy przez to rozumieć linię określającą dopuszczalną minimalną odległość zewnętrznej ściany budynku od linii rozgraniczającej terenu;
- 2) **ogrodzeniu ażurowym** – należy przez to rozumieć ogrodzenie, w którym udział powierzchni pełnej wynosi najwyżej 30%;
- 3) **tablicy informacyjnej** – należy przez to rozumieć element systemu informacji gminnej, informacji turystycznej, przyrodniczej, infrastrukturalnej lub edukacji ekologicznej;
- 4) **teren** – należy przez to rozumieć powierzchnię o określonym przeznaczeniu i zasadach zagospodarowania, wyznaczoną na rysunku planu liniami rozgraniczającymi i oznaczoną kolorem oraz symbolem literowym.

§ 3. Ustala się następujące przeznaczenie terenów wyznaczonych liniami rozgraniczającymi na rysunku planu:

- 1) teren zabudowy mieszkaniowej jednorodzinnej wolnostojącej, oznaczony na rysunku planu symbolem: **MNW**;
- 2) teren zieleni urządzonej, oznaczony na rysunku planu symbolem **ZP**.

§ 4. W zakresie zasad ochrony i kształtowania ładu przestrzennego:

- 1) ustala się lokalizację budynku, zgodnie z wyznaczoną na rysunku planu nieprzekraczalną linią zabudowy;
- 2) dopuszcza się lokalizację:
 - a) obiektów małej architektury,
 - b) sieci i obiektów infrastruktury technicznej,
 - c) tablic informacyjnych,
 - d) ogrodzeń ażurowych z zastrzeżeniem pkt. 3 lit. c,
 - e) szyldów o powierzchni łącznej do 2 m² na elewacji budynku, na wysokości kondygnacji parteru;
- 3) zakazuje się lokalizacji:
 - a) reklam z zastrzeżeniem pkt. 2 lit. e,
 - b) szyldów emitujących zmienne światło m.in. typu LED,
 - c) ogrodzeń z betonowych elementów prefabrykowanych,
 - d) nowych napowietrznych sieci infrastruktury technicznej,
 - e) tymczasowych obiektów budowlanych z wyjątkiem lokalizacji obiektów tymczasowych wyłącznie na czas trwania budowy.

§ 5. W zakresie określenia zasad ochrony środowiska, przyrody i krajobrazu, w tym zasad kształtowania krajobrazu, ustala się:

- 1) zakaz lokalizowania przedsięwzięć mogących zawsze lub potencjalnie znacząco oddziaływać na środowisko, określonych w przepisach odrębnych z wyjątkiem inwestycji celu publicznego;
- 2) ochronę powierzchni ziemi, powietrza i wód, zgodnie z przepisami odrębnymi o ochronie środowiska;
- 3) gromadzenie i zagospodarowanie odpadów zgodnie z regulaminem utrzymania czystości i porządku na terenie gminy oraz przepisami odrębnymi;
- 4) nakaz zachowania dopuszczalnych poziomów hałasu w środowisku określonych w przepisach odrębnych jak dla terenów zabudowy mieszkaniowej jednorodzinnej;
- 5) nakaz zachowania ciągłości urządzeń drenarskich.

§ 6. W zakresie zasad ochrony dziedzictwa kulturowego i zabytków, w tym krajobrazów kulturowych oraz dóbr kultury współczesnej nie podejmuje się ustaleń.

§ 7. W zakresie wymagań wynikających z potrzeb kształtowania przestrzeni publicznych nie podejmuje się ustaleń.

§ 8. W zakresie zasad kształtowania zabudowy oraz wskaźników zagospodarowania terenu dla terenu zabudowy mieszkaniowej jednorodzinnej wolnostojącej, oznaczonego na rysunku planu symbolem **MNW**, ustala się:

- 1) lokalizację jednego budynku mieszkalnego jednorodzinnego w zabudowie wolnostojącej;
- 2) lokalizację garażu jako wbudowanego lub przylegającego do budynku mieszkalnego;
- 3) dopuszczenie lokalizacji:
 - a) budynku mieszkalnego przy granicy z terenem **ZP**,
 - b) wiat,
 - c) kondygnacji podziemnej;
- 4) wysokość:
 - a) budynku nie więcej niż 9,5 m i nie więcej niż 2 kondygnacje nadziemne,
 - b) wiaty – nie więcej niż 3 m;

- 5) stosowanie dachu stromego o kącie nachylenia głównych połaci dachowych od 25° do 40°, przy czym dla przekryć kafrów i ryzalitów, zadaszeń wejść i innych elementów wystroju architektonicznego dopuszcza się stosowanie dowolnej geometrii dachu;
- 6) pokrycie dachu – blacha, dachówka lub materiał dachówkopodobny;
- 7) maksymalny udział powierzchni zabudowy – 30%;
- 8) maksymalną nadziemną intensywność zabudowy – 0,6;
- 9) minimalną nadziemną intensywność zabudowy – 0;
- 10) maksymalną intensywność zabudowy – 0,9;
- 11) minimalną intensywność zabudowy – 0;
- 12) minimalny udział powierzchni biologicznie czynnej – 50%;
- 13) powierzchnię nowo wydzielanej działki budowlanej, z zastrzeżeniem działek przeznaczonych pod sieci, urządzenia i obiekty infrastruktury technicznej, dla których nie określa się minimalnej powierzchni działki budowlanej, nie mniejszą niż 700 m²;
- 14) dostęp do drogi publicznej - ulicy Ogrodowej poprzez drogę wewnętrzną, położoną poza obszarem planu.

§ 9. W zakresie zasad kształtowania zabudowy oraz wskaźników zagospodarowania terenu dla terenu zieleni urządzonej, oznaczonego na rysunku planu symbolem **ZP**:

- 1) ustala się:
 - a) zagospodarowanie zielenią urządzoną w powiązaniu z przyległą działką budowlaną, usytuowaną na terenie **MNW**,
 - b) udział powierzchni biologicznie czynnej nie mniejszy niż 60% powierzchni terenu;
- 2) dopuszcza się lokalizację:
 - a) wiat o maksymalnej wysokości 3 m i dowolnej geometrii dachu,
 - b) tarasu o maksymalnej powierzchni 60 m²;
- 3) powierzchnię nowo wydzielanej działki budowlanej, z zastrzeżeniem działek przeznaczonych pod sieci, urządzenia i obiekty infrastruktury technicznej, dla których nie określa się minimalnej powierzchni działki budowlanej, nie mniejszą niż 400 m².

§ 10. W zakresie granic i sposobów zagospodarowania terenów lub obiektów podlegających ochronie, na podstawie odrębnych przepisów, w tym terenów górniczych, a także obszarów szczególnego zagrożenia powodzią, obszarów osuwania się mas ziemnych, krajobrazów priorytetowych określanych w audycie krajobrazowym oraz w planach zagospodarowania przestrzennego województwa:

- 1) wskazuje się położenie obszaru objętego planem w granicach obszaru udokumentowanego złoża wód termalnych „Tarnowo Podgórne GT-1” (numer złoża 15707);
- 2) uwzględnienie ograniczeń wynikających z położenia obszaru objętego planem w granicach Obszaru Chronionego Krajobrazu Rynny Jeziora Lusowskiego i Doliny Samy.

§ 11. W zakresie szczegółowych zasad i warunków scalania i podziału nieruchomości:

- 1) nie wskazuje się terenów do objęcia scaleniem i podziałem, zgodnie z przepisami odrębnymi;
- 2) dopuszcza się scalenie i podział nieruchomości, przy zachowaniu następujących parametrów dla nowo wydzielonych działek:
 - a) powierzchnia działek zgodna z ustaleniami w zakresie szczegółowych parametrów i wskaźników kształtowania zabudowy oraz zagospodarowania dla poszczególnych terenów,
 - b) kąt położenia granicy działek w stosunku do pasa drogowego 60° - 90°,
 - c) minimalna szerokość frontu działki nie mniejsza niż 4,5 m.

§ 12. W zakresie szczególnych warunków zagospodarowania terenów oraz ograniczeń w ich użytkowaniu ustala się:

- 1) uwzględnienie w zagospodarowaniu terenu ograniczeń wynikających z przebiegu sieci infrastruktury technicznej;
- 2) uwzględnienie ograniczeń maksymalnej wysokości obiektów naturalnych i budowlanych ze względu na położenie obszaru objętego planem w powierzchniach ograniczonej zabudowy od lotniczych urządzeń naziemnych, nieprzekraczalnych ograniczeń wysokości obiektów budowlanych w rejonie lotniska Poznań-Ławica oraz w strefie wokół radaru meteorologicznego w Wysogotowie;
- 3) zakaz lokalizacji turbin wiatrowych.

§ 13. W zakresie zasad modernizacji, rozbudowy i budowy systemów komunikacji ustala się:

- 1) zapewnienie stanowisk postojowych dla samochodów osobowych na terenie działki budowlanej w łącznej liczbie nie mniejszej niż:
 - a) 2 stanowiska postojowe na jeden lokal mieszkalny,
 - b) 1 stanowisko postojowe w przypadku wydzielenia w budynku mieszkalnym jednorodzinnym lokalu użytkowego o funkcji usługowej;
- 2) zapewnienie stanowisk postojowych dla pojazdów zaopatrzonych w kartę parkingową, zgodnie z przepisami odrębnymi.

§ 14. W zakresie zasad modernizacji, rozbudowy i budowy systemów infrastruktury technicznej ustala się:

- 1) dopuszczenie robót budowlanych w zakresie sieci i obiektów infrastruktury technicznej, w tym w szczególności sieci: wodociągowej, kanalizacyjnej, gazowej, elektroenergetycznej, ciepłowniczej i telekomunikacyjnej;
- 2) w zakresie gospodarki wodno-ściekowej:
 - a) zaopatrzenie w wodę z sieci wodociągowej,
 - b) odprowadzanie ścieków bytowych do kanalizacji sanitarnej, zgodnie z przepisami odrębnymi,
 - c) zagospodarowanie wód opadowych i roztopowych, zgodnie z przepisami odrębnymi;
- 3) zaopatrzenie w energię elektryczną z sieci elektroenergetycznej lub odnawialnych źródeł energii zgodnie z przepisami odrębnymi z zastrzeżeniem § 12 pkt. 3;
- 4) w zakresie eksploatacji instalacji, w których następuje spalanie paliw dla celów grzewczych, stosowanie ograniczeń lub zakazów zgodnie z przepisami odrębnymi;
- 5) inne elementy uzbrojenia na warunkach określonych w przepisach odrębnych.

§ 15. W zakresie sposobów i terminów tymczasowego zagospodarowania, urządzenia i użytkowania terenów ustalenia zawarte w § 2 pkt. 2, § 4 pkt. 2 lit. a, lit. d i lit. e oraz pkt. 3 lit. a, lit. b i lit. c zachowują moc do dnia wejścia w życie uchwały, o której mowa w art. 37a ust. 1 ustawy z dnia 27 marca 2003 r. o planowaniu i zagospodarowaniu przestrzennym (t. j. Dz. U. z 2024 r. poz. 1130 ze zm.).

§ 16. Ustala się 30% stawkę, o której mowa w art. 36 ust. 4 ustawy z dnia 27 marca 2003 r. o planowaniu i zagospodarowaniu przestrzennym, służącą naliczeniu jednorazowej opłaty z tytułu wzrostu wartości nieruchomości, określoną przy uwzględnieniu przeznaczenia terenu, w związku z uchwaleniem planu.


§ 17. Wykonanie uchwały powierza się Wójtowi Gminy Tarnowo Podgórne.

§ 18. Uchwała wchodzi w życie po upływie 14 dni od daty jej ogłoszenia w Dzienniku Urzędowym Województwa Wielkopolskiego.

Zmiana miejscowego planu zagospodarowania przestrzennego dla działki nr 339/8 i części działki nr 339/25 w Lusowie, w rejonie ul. Ogrodowej

Załącznik nr 1 do uchwały Nr/....../2025 Rady Gminy Tarnowo Podgórne z 2025 roku

Dz. Urz. Woj. Wlkp. z, poz.

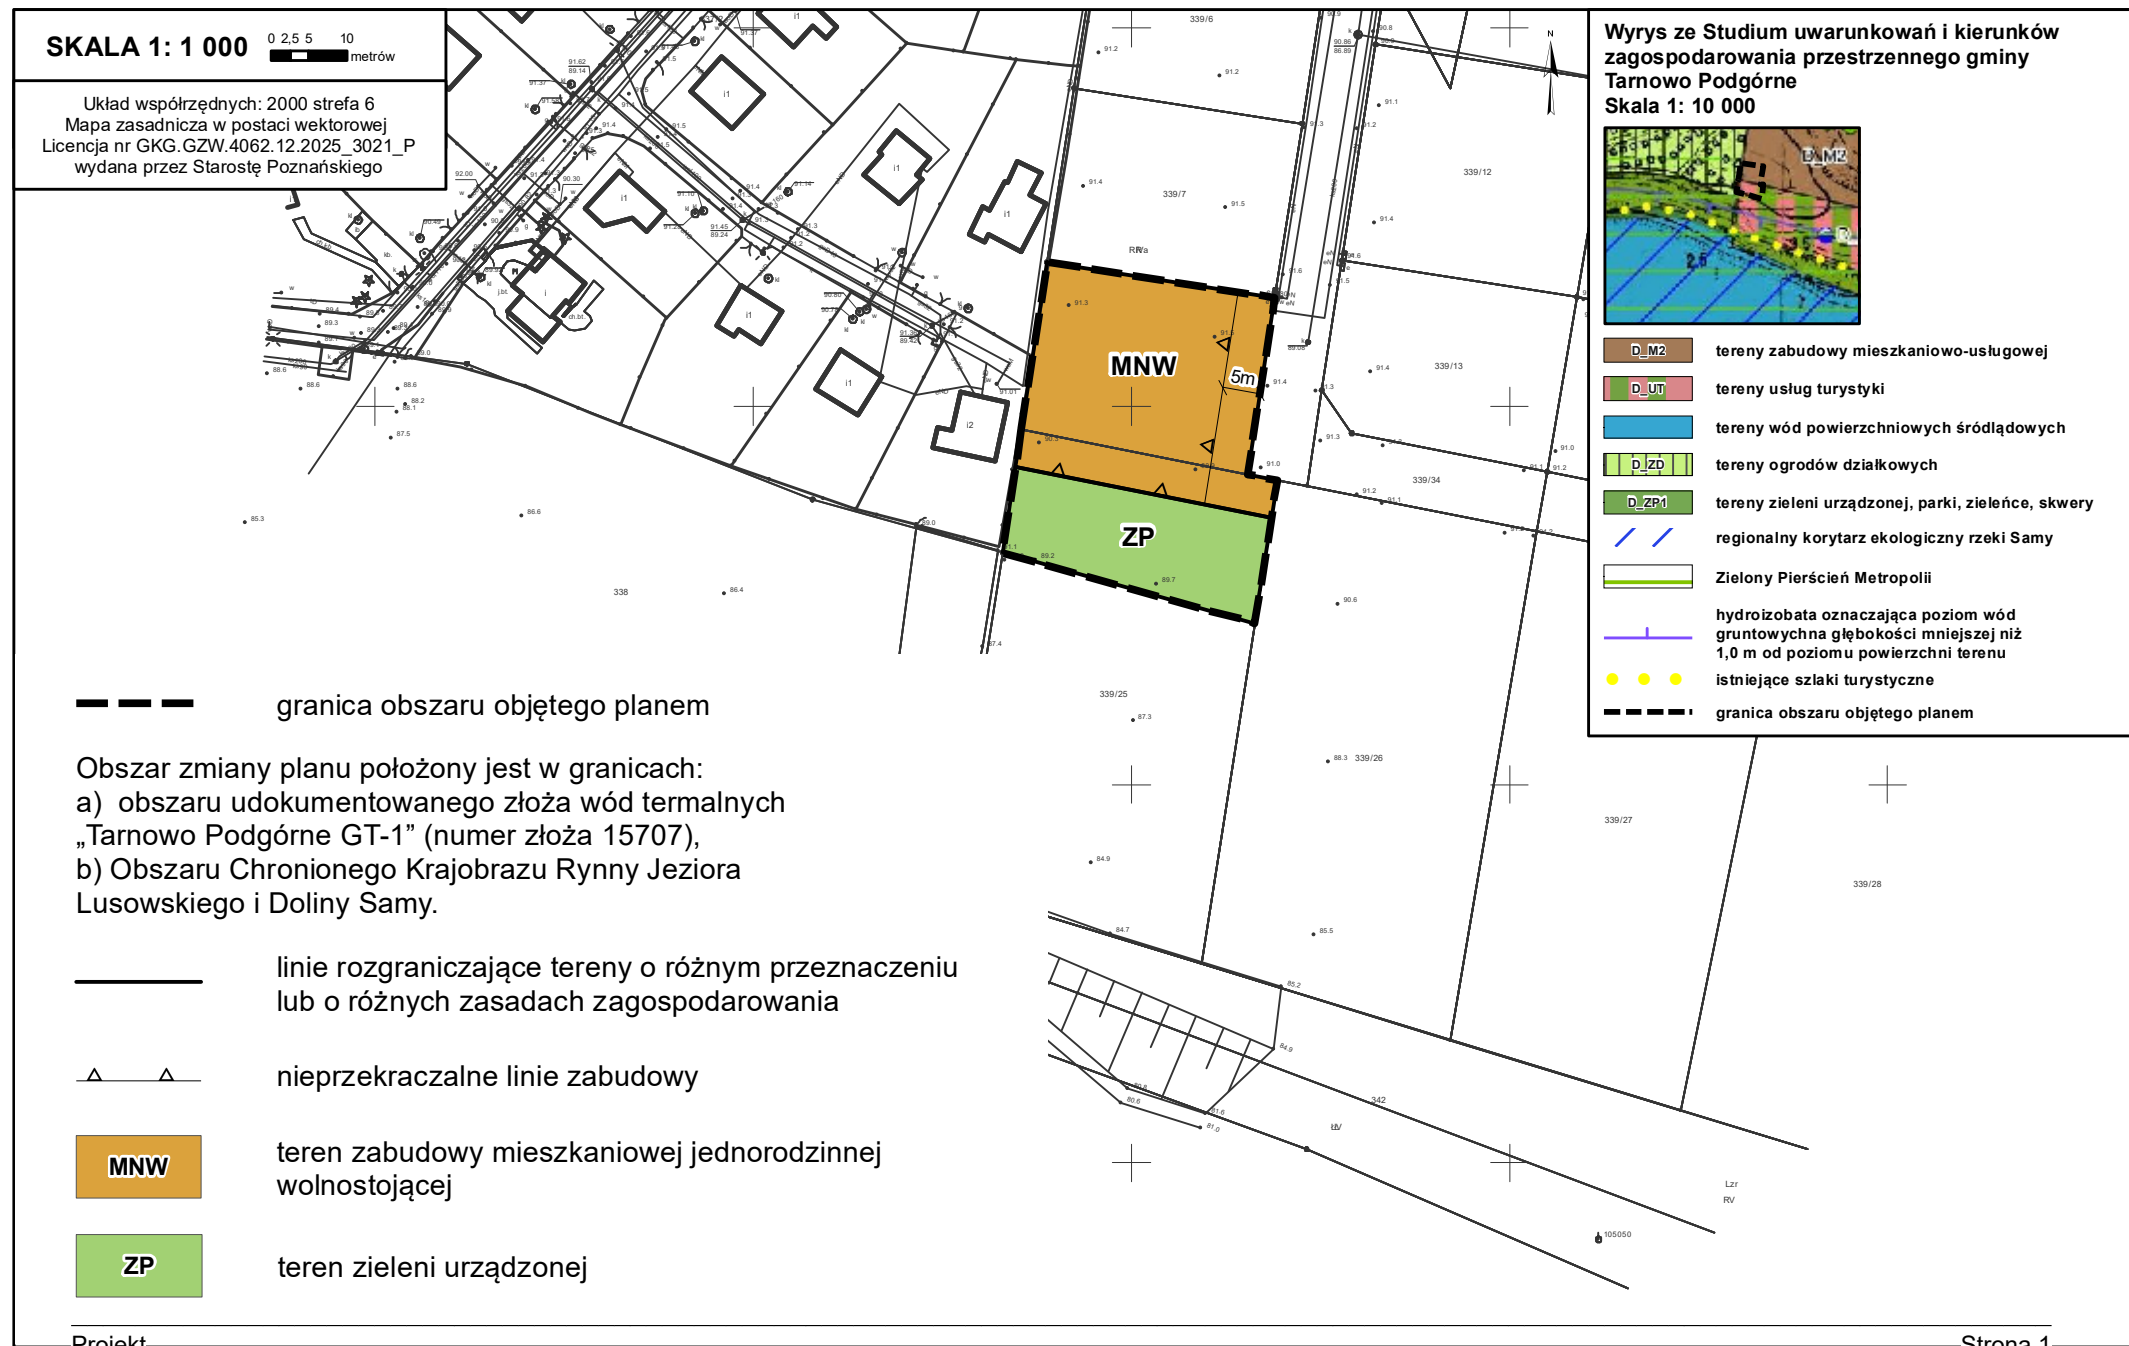

Rozstrzygnięcie o sposobie realizacji, zapisanych w planie inwestycji z zakresu infrastruktury technicznej, które należą do zadań własnych gminy oraz zasadach ich finansowania, zgodnie z przepisami o finansach publicznych

Na podstawie art. 7 ust. 1 ustawy z dnia 8 marca 1990 r. o samorządzie gminnym (t. j. Dz. U. z 2024 r. poz. 1465 z późn. zm.) i art. 20 ust. 1 ustawy z 27 marca 2003 r. o planowaniu i zagospodarowaniu przestrzennym (t. j. Dz. U. z 2024 r. poz. 1130 z późn. zm.) Rada Gminy Tarnowo Podgórne rozstrzyga, co następuje:

§ 1. Określa się sposób realizacji oraz zasady finansowania inwestycji z zakresu infrastruktury technicznej, służących zaspokajaniu zbiorowych potrzeb wspólnoty, które należą do zadań własnych gminy, w zakresie:

- 1) gminnych dróg oraz organizacji ruchu drogowego;
- 2) wodociągów i zaopatrzenia w wodę, kanalizacji, usuwania i oczyszczania ścieków komunalnych, utrzymania czystości i porządku oraz urządzeń sanitarnych, unieszkodliwiania odpadów komunalnych.

§ 2. Opis sposobu realizacji inwestycji:

- 1) realizacja inwestycji przebiegać będzie zgodnie z obowiązującymi przepisami, w tym m.in. ustawą prawo budowlane, ustawą o zamówieniach publicznych, samorządzie gminnym, gospodarce komunalnej i o ochronie środowiska;
- 2) inwestycje w zakresie przesyłania i dystrybucji paliw gazowych, energii elektrycznej realizowane będą w sposób określony w art. 7 ustawy Prawo energetyczne z dnia 10 kwietnia 1997 r.
- 3) realizacja i finansowanie inwestycji w zakresie infrastruktury technicznej nie wyszczególnionych w § 1 lub służących innym celom jest przedmiotem umowy zainteresowanych stron.

§ 3. Zasady finansowania inwestycji z zakresu infrastruktury technicznej określonych w planie:

Finansowanie inwestycji będzie odbywać się poprzez:

- 1) wydatki z budżetu gminy;
- 2) współfinansowanie środkami zewnętrznymi, poprzez budżet gminy – w ramach m.in.:
 - a) dotacji unijnych,
 - b) dotacji samorządu województwa,
 - c) dotacji i pożyczek z funduszy celowych,
 - d) kredytów i pożyczek bankowych,
 - e) innych środków zewnętrznych;
- 3) udział inwestorów a także właścicieli nieruchomości w finansowaniu w ramach porozumień o charakterze cywilno – prawnym lub w formie partnerstwa publiczno – prywatnego – „PPP”.

UZASADNIENIE

Wójt Gminy Tarnowo Podgórne przystąpił do opracowania zmiany miejscowego planu zagospodarowania przestrzennego dla działki nr 339/8 i części działki nr 339/25 w Lusowie, w rejonie ul. Ogrodowej na podstawie uchwały nr VIII/102/2024 Rady Gminy Tarnowo Podgórne z dnia 29 października 2024 r.

Celem opracowania planu miejscowego jest wskazanie przeznaczenia zgodnego ze studium uwarunkowań i kierunków zagospodarowania przestrzennego gminy Tarnowo Podgórne.

Sposób realizacji wymogów wynikających z art. 1 ust. 2-4 ustawy z dnia 27 marca 2003 r. o planowaniu i zagospodarowaniu przestrzennym.

Przy opracowywaniu projektu miejscowego planu uwzględniono:

- 1) wymagania ładu przestrzennego, w tym urbanistyki i architektury oraz potrzeby zrównoważonego rozwoju, poprzez:
 - wprowadzenie ustaleń w zakresie zasad ochrony i kształtowania ładu przestrzennego,
 - określenie przeznaczenia terenu,
 - określenie zasad kształtowania zabudowy oraz wskaźników zagospodarowania terenu;
 - wyznaczenie nieprzekraczalnych linii zabudowy, ustalenie parametrów zabudowy i wskaźników zagospodarowania terenów, minimalnej powierzchni działki budowlanej;
- 2) walory architektoniczne i krajobrazowe, poprzez:
 - ustalenie minimalnych udziałów powierzchni biologicznie czynnej w zagospodarowaniu działek,
 - określenie gabarytów i maksymalnej wysokości zabudowy zgodnie ze studium uwarunkowań i kierunków zagospodarowania przestrzennego gminy;
- 3) wymagania ochrony środowiska, w tym gospodarowania wodami i ochrony gruntów rolnych i leśnych, poprzez:
 - określenie zasad ochrony środowiska, przyrody i krajobrazu oraz zasad kształtowania krajobrazu;
 - ustalenie minimalnych udziałów powierzchni biologicznie czynnej,
 - zakaz lokalizacji przedsięwzięć mogących zawsze lub potencjalnie znacząco oddziaływać na środowisko, z wyjątkiem inwestycji celu publicznego;
- 4) wymagania ochrony dziedzictwa kulturowego i zabytków oraz dóbr kultury współczesne poprzez uwzględnienie wniosku Powiatowego Konserwatora Zabytków uzyskanie uzgodnienia projektu planu;
- 5) wymagania ochrony zdrowia oraz bezpieczeństwa ludzi i mienia, a także potrzeby osób ze szczególnymi potrzebami, o których mowa w ustawie z dnia 19 lipca 2019 r. o zapewnianiu dostępności osobom ze szczególnymi potrzebami, poprzez:
 - ustalenie lokalizacji stanowisk postojowych dla pojazdów zaopatrzonych w kartę parkingową, zgodnie z przepisami odrębnymi,
 - uwzględnienie w zagospodarowaniu terenu ograniczeń wynikających z przebiegu sieci i obiektów infrastruktury technicznej, zgodnie z przepisami odrębnymi,
 - stosowanie ograniczeń lub zakazów w zakresie spalania paliw dla celów grzewczych, zgodnie z przepisami odrębnymi,
 - wyznaczenie właściwego układu drogowego zapewniającego bezpieczeństwo prowadzenia ruchu;
- 6) walory ekonomiczne przestrzeni, poprzez:
 - optymalne wykorzystanie zasobów przedmiotowego obszaru i stworzenie warunków dla jego rozwoju;
- 7) prawo własności, poprzez:
 - uwzględnienie w zagospodarowaniu istniejących uwarunkowań własnościowych,
- 8) potrzeby obronności i bezpieczeństwa państwa, poprzez:
 - zawiadomienie o przystąpieniu do sporządzenia planu oraz przesłanie do uzgodnienia projektu planu do właściwych organów wojskowych (Centralne Wojskowe Centrum

Rekrutacji, Agencja Wywiadu), ochrony granic (Nadodrzański Oddział Straży Granicznej) i bezpieczeństwa państwa (Agencja Bezpieczeństwa Wewnętrznego) - ww. organy uzgodniły projekt planu bez uwag, co oznacza, że spełnia on wymogi obronności i bezpieczeństwa państwa;

- 9) potrzeby interesu publicznego, poprzez:
 - ustalenie przeznaczenia terenu zgodnego z polityką przestrzenną gminy;
- 10) potrzeby w zakresie rozwoju infrastruktury technicznej, w szczególności sieci szerokopasmowych, poprzez:
 - dopuszczenie robót budowlanych w zakresie sieci i obiektów infrastruktury technicznej, w tym w szczególności sieci: wodociągowej, kanalizacyjnej, gazowej, elektroenergetycznej, ciepłowniczej i telekomunikacyjnej,
- 11) zapewnienie udziału społeczeństwa w pracach nad miejscowym planem zagospodarowania przestrzennego, w tym przy użyciu środków komunikacji elektronicznej, poprzez:
 - zamieszczanie ogłoszeń o przystąpieniu do opracowania planu miejscowego oraz przeprowadzeniu konsultacji społecznych w urzędzie gminy, na tablicy ogłoszeń, w prasie lokalnej oraz na stronach internetowych gminy oraz w BIP,
 - zebranie wniosków do planu,
 - przeprowadzenie konsultacji społecznych oraz organizację w tym okresie spotkania otwartego i dyżuru projektanta, a także zbieranie uwag do planu,
 - rozpatrywanie wniosków i uwag nadesłanych do planu;
- 12) zachowanie jawności i przejrzystości procedur planistycznych, poprzez:
 - zamieszczanie ogłoszeń o przystąpieniu do opracowania planu miejscowego oraz konsultacjach społecznych w urzędzie gminy, na tablicy ogłoszeń, w prasie lokalnej oraz na stronach internetowych gminy i w BIP,
 - umożliwienie dostępu do dokumentacji planistycznej zgodnie z obowiązującymi przepisami;
- 13) potrzebę zapewnienia odpowiedniej ilości i jakości wody do celów zaopatrzenia ludności, poprzez:
 - dopuszczenie robót budowlanych w zakresie sieci i obiektów infrastruktury technicznej, w tym w szczególności sieci wodociągowej;
- 14) potrzeby zapobiegania poważnym awariom i ograniczania ich skutków dla zdrowia ludzkiego i środowiska poprzez niewyznaczenie terenów, na których mogłyby powstać zakłady o zwiększonym lub dużym ryzyku wystąpienia poważnej awarii przemysłowej.

W wyniku projektowanego przeznaczenia terenu planu miejscowego w studium uwarunkowań i kierunków zagospodarowania przestrzennego gminy Tarnowo Podgórne, projekt planu miejscowego nie dotyczy terenów, dla których należałoby uwzględnić potrzeby związane z kształtowaniem rolniczej przestrzeni produkcyjnej i rozwoju produkcji rolniczej.

Zabudowa, wyznaczona w miejscowym planie zagospodarowania przestrzennego, znajduje się w bezpośrednim sąsiedztwie obszarów zurbanizowanych i stanowi kontynuację istniejącej zabudowy, zlokalizowanej w jego bezpośrednim sąsiedztwie. Planowana w projekcie planu zabudowa będzie charakteryzować się spójnym założeniem urbanistycznym.

Teren opracowania planu ma dostęp do sieci infrastruktury technicznej. Dodatkowo, poprzez dopuszczenie robót budowlanych w zakresie sieci i obiektów infrastruktury technicznej, w tym w szczególności sieci: wodociągowej, kanalizacyjnej, gazowej, elektroenergetycznej, ciepłowniczej i telekomunikacyjnej zabezpieczono możliwość rozwoju infrastruktury technicznej, w tym potrzebę zapewnienia odpowiedniej ilości i jakości wody.

Teren opracowania planu obsługiwany jest przez transport publiczny – w bliskim sąsiedztwie planu zlokalizowane są przystanki autobusowe linii nr 258, 802, 804, która stanowi dogodny środek transportu wewnątrzgminnego oraz aglomeracji poznańskiej. Ze względu na sąsiedztwo dróg wewnętrznych, miejscowy plan zapewnia możliwość korzystania z rozwiązań przestrzennych, ułatwiających przemieszczanie się pieszych i rowerzystów. Lokalizacja zabudowy mieszkaniowej jednorodzinnej na analizowanym terenie umożliwi mieszkańcom maksymalne wykorzystanie publicznego transportu zbiorowego jako podstawowego środka transportu i wpisuje się w trend minimalizowania transportochłonności układu przestrzennego. Ponadto, projekt planu uwzględnia

uniwersalne projektowanie poprzez nakaz lokalizacji stanowisk postojowych dla pojazdów zaopatrzonych w kartę parkingową, zgodnie z przepisami odrębnymi.

Zgodność z wynikami analizy, o której mowa w art. 32 ust. 1 ustawy z dnia 27 marca 2003 r. o planowaniu i zagospodarowaniu przestrzennym

Zgodnie z art. 15 ustawy z dnia 27 marca 2003 roku o planowaniu i zagospodarowaniu przestrzennym, miejscowy plan zagospodarowania przestrzennego został przeanalizowany pod kątem sposobu realizacji wynikających z wymogów dotyczących zasad sporządzania dokumentów planistycznych, zgodności z wynikami analizy zmian w zagospodarowaniu przestrzennym gminy Tarnowo Podgórne (uchwała Nr LXXX/1362/2024 Rady Gminy Tarnowo Podgórne z dnia 26 marca 2024 r. w sprawie oceny aktualności Studium uwarunkowań i kierunków zagospodarowania przestrzennego gminy Tarnowo Podgórne oraz miejscowych planów zagospodarowania przestrzennego). Gmina realizuje procedury planistyczne zgodnie z przyjętym wieloletnim planem. Harmonogram sporządzania miejscowych planów uwzględnia wnioski o opracowanie lub zmianę planu oraz projekty miejscowych planów umożliwiające realizację celów publicznych (infrastrukturalnych, oświatowych, związanych z opieką zdrowotną czy sportem i rekreacją) oraz zabezpieczające interes ogólnospołeczny związany z zachowaniem ładu przestrzennego. Uchwalenie zmian obowiązujących miejscowych planów w związku z wnioskami właścicieli działek zostało wskazane w wieloletnim programie prac planistycznych. Miejscowe plany zagospodarowania przestrzennego oraz zmiany planów miejscowych opracowywane są z uwzględnieniem liczby wniosków złożonych dla poszczególnych obszarów.

Wpływ ustaleń planu na finanse publiczne.

Plan nie będzie generował kosztów dla Gminy Tarnowo Podgórne, związanych z wykupem prywatnych terenów pod cele publiczne.

Uchwalenie miejscowego planu zagospodarowania przestrzennego nie będzie wpływać na finanse publiczne województwa i powiatu, w tym w zakresie konieczności lokalizacji nowych dróg.

Procedura formalno-prawna została przeprowadzona zgodnie z art. 17 ustawy z dnia 27 marca 2003 r. o planowaniu i zagospodarowaniu przestrzennym (Dz. U. z 2024 r., poz. 1130 ze zm.).

Po ogłoszeniu w prasie komunikatu o przystąpieniu do sporządzania miejscowego planu zagospodarowania przestrzennego, dnia 16 grudnia 2024 roku, wystąpiono na piśmie do organów właściwych do opiniowania i uzgadniania planu, organów administracji rządowej i samorządowej oraz jednostek organizacyjnych o składanie wniosków. Wnioski zostały rozpatrzone przez Wójta Gminy Tarnowo Podgórne w trakcie sporządzania projektu planu.

W pismach z dnia 16 grudnia 2024 wystąpiono do Regionalnego Dyrektora Ochrony Środowiska i Państwowego Powiatowego Inspektora Sanitarnego o uzgodnienie zakresu i stopnia szczegółowości informacji zawartych w prognozie oddziaływania na środowisko do projektu zmiany miejscowego planu zagospodarowania przestrzennego dla działki nr 339/8 i części działki nr 339/25 w Lusowie, w rejonie ul. Ogrodowej. W odpowiedzi pismami z dnia 17 stycznia 2025 r. – Państwowy Powiatowy Inspektor Sanitarny oraz z 16 stycznia 2024 r. – Regionalny Dyrektor Ochrony Środowiska uzgodniły zakres i szczegółowość prognozy.

Projekt planu uzyskał w dniu 6 maja 2025 r. pozytywną opinię Gminnej Komisji Urbanistyczno-Architektonicznej. W pismach z dnia 08 maja 2025 r. projekt planu został przedłożony do zaopiniowania i uzgodnień. Projekt planu uzyskał wszystkie wymagane prawem opinie i uzgodnienia. Podczas procedury planistycznej nie zaistniała potrzeba wystąpienia o zgodę na wyłączenie gruntów rolnych z produkcji rolnej ani wyłączenie gruntów leśnych z produkcji leśnej. Projekt zmiany miejscowego planu zagospodarowania przestrzennego dla działki nr 339/8 i części działki nr 339/25 w Lusowie, w rejonie ul. Ogrodowej wraz z prognozą oddziaływania na środowisko został udostępniony do konsultacji społecznych w dniach od 28 lipca 2025 r. do dnia 28 sierpnia 2025 r. W trakcie konsultacji społecznych, w dniu 18 sierpnia 2025 r. przeprowadzone zostanie

spotkanie otwarte dotyczące przyjętych w projekcie planu rozwiązań, a 11 sierpnia odbył się dyżur projektanta. Uwagi do projektu planu i prognozy można składać do 28 sierpnia 2025 r. Do projektu planu udostępnionego do konsultacji społecznych wglądu wraz z prognozą oddziaływania na środowisko nie wniesiono uwag.

Wobec dopełnienia przewidzianej ustawą z dnia 27 marca 2003 r. o planowaniu i zagospodarowaniu przestrzennym procedury, przedłożono Radzie Gminy Tarnowo Podgórne projekt zmiany miejscowego planu zagospodarowania przestrzennego dla działki nr 339/8 i części działki nr 339/25 w Lusowie, w rejonie ul. Ogrodowej, sporządzany na podstawie uchwały Nr VIII/102/2024 Rady Gminy Tarnowo Podgórne z dnia 29 października 2024 r., celem jego uchwalenia.

Po uchwaleniu planu, uchwała wraz z dokumentacją planistyczną przekazana zostanie Wojewodzie Wielkopolskiemu w celu oceny zgodności z prawem, a następnie przesłana do ogłoszenia w Dzienniku Urzędowym Województwa Wielkopolskiego.