

Projekt

z dnia 20 listopada 2025 r.

Zatwierdzony przez

**UCHWAŁA NR XXIV/.../2025
RADY GMINY TARNOWO PODGÓRNE**

z dnia 25 listopada 2025 r.

**w sprawie zmiany miejscowego planu zagospodarowania przestrzennego dla działek
o numerach ewid. 41/95 i 41/108 przy ul. Technicznej w Sadach**

Na podstawie art. 18 ust. 2 pkt 5 ustawy z dnia 8 marca 1990 r. o samorządzie gminnym (t.j. Dz. U. z 2025 r., poz. 1453 ze zm.) oraz art. 20 ust. 1 i art. 27 ustawy z dnia 27 marca 2003 r. o planowaniu i zagospodarowaniu przestrzennym (t.j. Dz. U. z 2024 r., poz. 1130 ze zm.) Rada Gminy Tarnowo Podgórne uchwala, co następuje:

§ 1.1. Uchwala się zmianę miejscowego planu zagospodarowania przestrzennego dla działek o numerach ewid. 41/95 i 41/108 przy ul. Technicznej w Sadach, zwaną dalej „planem”, po stwierdzeniu, że nie narusza ona ustaleń Studium uwarunkowań i kierunków zagospodarowania przestrzennego gminy Tarnowo Podgórne, zatwierdzonego uchwałą Nr L/852/2022 Rady Gminy Tarnowo Podgórne z dnia 29 marca 2022 roku.

2. Załączniki do uchwały stanowią:

- 1) część graficzna planu w skali 1:1000, zwana dalej „rysunkiem planu” – załącznik nr 1;
- 2) rozstrzygnięcie Rady Gminy Tarnowo Podgórne o sposobie realizacji, zapisanych w planie inwestycji z zakresu infrastruktury technicznej, które należą do zadań własnych gminy oraz zasadach ich finansowania, zgodnie z przepisami o finansach publicznych – załącznik nr 2;
- 3) dokument elektroniczny zawierający dane przestrzenne – załącznik nr 3.

3. Granice obszaru objętego planem określono na rysunku planu.

§ 2. Ileż w uchwale jest mowa o:

- 1) **budynku gospodarczo-garażowym** – należy przez to rozumieć budynek gospodarczy, garażowy albo łączący obie te funkcje;
- 2) **działce** – należy przez to rozumieć działkę budowlaną w rozumieniu ustawy o planowaniu i zagospodarowaniu przestrzennym;
- 3) **nieprzekraczalnej linii zabudowy** – należy przez to rozumieć linię określającą minimalną odległość od linii rozgraniczającej, na której dopuszcza się usytuowanie wiaty oraz zewnętrznej ściany budynku;
- 4) **ogrodzeniu ażurowym** – należy przez to rozumieć ogrodzenie, w którym udział powierzchni ażurowej wynosi nie mniej niż 60%;
- 5) **tablicy informacyjnej** – należy przez to rozumieć element systemu informacji gminnej, oświatowej, turystycznej, przyrodniczej, edukacji ekologicznej i innej wymaganej przepisami odrębnymi;
- 6) **zieleni izolacyjnej** – należy przez to rozumieć drzewa i krzewy liściaste i iglaste posadzone w zwartych szpalerach.

§ 3. Ustala się następujące przeznaczenie terenów:

- 1) teren usług, oznaczony na rysunku planu symbolem **U**;
- 2) teren komunikacji drogowej wewnętrznej, oznaczony na rysunku planu symbolem **KR**.

§ 4. W zakresie zasad ochrony i kształtowania ładu przestrzennego:

- 1) ustala się lokalizację budynków i wiat zgodnie z wyznaczonymi na rysunku planu nieprzekraczalnymi liniami zabudowy;
- 2) dopuszcza się lokalizację:
 - a) tablic informacyjnych,
 - b) szyldów o maksymalnej powierzchni do 5 m² na terenie **U**,
 - c) obiektów małej architektury,
 - d) ogrodzeń wyłącznie ażurowych;
- 3) zakazuje się lokalizacji tablic reklamowych i urządzeń reklamowych, z zastrzeżeniem pkt 2 lit. b.

§ 5. W zakresie zasad ochrony środowiska, przyrody i krajobrazu oraz zasad kształtowania krajobrazu:

- 1) ustala się:
 - a) ochronę powietrza, wód i powierzchni ziemi zgodnie z przepisami odrębnymi,
 - b) w zakresie eksploatacji instalacji, w których następuje spalanie paliw dla celów grzewczych stosowanie ograniczeń i zakazów zgodnie z przepisami odrębnymi,
 - c) zagospodarowanie odpadów zgodnie z przepisami odrębnymi;
- 2) zakazuje się:
 - a) lokalizacji przedsięwzięć mogących zawsze znacząco oddziaływać na środowisko, w rozumieniu przepisów odrębnych, z wyjątkiem inwestycji celu publicznego z zakresu infrastruktury technicznej,
 - b) lokalizacji zakładów stwarzających zagrożenie wystąpienia poważnej awarii przemysłowej.

§ 6. W zakresie zasad ochrony dziedzictwa kulturowego i zabytków, w tym krajobrazów kulturowych, oraz dóbr kultury współczesnej, w strefie ochrony konserwatorskiej stanowiska archeologicznego, ujętego w gminnej ewidencji zabytków pod nr AZP 51-25/78, oznaczonej na rysunku planu, ustala się nakaz prowadzenia badań archeologicznych podczas prac ziemnych przy realizacji inwestycji związanych z zabudowaniem i zagospodarowaniem terenu, zgodnie z przepisami odrębnymi w zakresie ochrony zabytków.

§ 7. W zakresie wymagań wynikających z potrzeb kształtowania przestrzeni publicznych nie podejmuje się ustaleń.

§ 8.1. W zakresie szczegółowych parametrów i wskaźników kształtowania zabudowy oraz zagospodarowania terenu oznaczonego na rysunku planu symbolem **U**:

- 1) ustala się:
 - a) lokalizację obiektów biurowych, usługowych, magazynowych i budynków gospodarczo-garażowych,
 - b) lokalizację zieleni izolacyjnej o szerokościach zgodnych z rysunkiem planu, z dopuszczeniem urządzenia poprzecznych wjazdów na działkę z drogi wewnętrznej **KR**,
 - c) powierzchnię zabudowy budynku gospodarczo-garażowego nie większą niż 100 m²,
 - d) maksymalny udział powierzchni zabudowy – 45% powierzchni działki,
 - e) wskaźnik nadziemnej intensywności zabudowy od 0,0 do 0,9,
 - f) minimalny udział powierzchni biologicznie czynnej – 35% powierzchni działki,
 - g) wysokość zabudowy, z zastrzeżeniem lit. h:
 - maksymalnie 2 kondygnacje nadziemne,
 - maksymalnie 10,0 m,
 - h) wysokość budynków gospodarczo-garażowych – maksymalnie 6,0 m,
 - i) dowolną geometrię dachów,

j) lokalizację miejsc postojowych dla samochodów w ilości:

- minimum 1 stanowisko na każde 100 m² powierzchni użytkowej obiektów i lokali usługowych,
- minimum 2 stanowiska na każde 300 m² powierzchni użytkowej obiektów produkcyjnych oraz magazynowych,

k) minimalną powierzchnię nowo wydzielanych działek – 8000 m² z wyjątkiem działek przeznaczonych pod lokalizację urządzeń infrastruktury technicznej, dla których dopuszcza się dowolną powierzchnię działki,

l) dostęp terenu do drogi publicznej poprzez drogę wewnętrzną **KR**;

2) dopuszcza się zachowanie istniejącej funkcji budynków i ich przebudowy;

3) dopuszcza się lokalizację:

- a) wiat,
- b) parkingów;

4) zakazuje się lokalizacji obiektów handlu wielkopowierzchniowego.

2. W zakresie parametrów i wskaźników kształtowania zabudowy oraz zagospodarowania terenu oznaczonego na rysunku planu symbolem **KR** ustala się szerokość w liniach rozgraniczających zgodnie z rysunkiem planu.

§ 9. W zakresie granic i sposobów zagospodarowania terenów lub obiektów podlegających ochronie, na podstawie odrębnych przepisów, terenów górniczych, a także obszarów szczególnego zagrożenia powodzią, obszarów osuwania się mas ziemnych, krajobrazów priorytetowych określonych w audycie krajobrazowym oraz planach zagospodarowania przestrzennego województwa, ustala się uwzględnienie uwarunkowań wynikających z położenia obszaru objętego planem w granicach udokumentowanego złoża wód termalnych „Tarnowo Podgórne GT-1” (numer złoża 15707).

§ 10. 1. W zakresie szczegółowych zasad i warunków scalania i podziału nieruchomości objętych planem ustala się:

- 1) minimalną szerokość frontu działki – 50 m;
- 2) minimalną powierzchnię działki – 8000 m²;
- 3) kąt położenia granic działek w stosunku do pasa drogowego od 80° do 100°.

2. Nie wyznacza się granic obszarów wymagających przeprowadzenia scaleń i podziałów nieruchomości.

§ 11. W zakresie szczególnych warunków zagospodarowania terenów oraz ograniczeń w ich użytkowaniu, w tym zakazu zabudowy ustala się:

- 1) zakaz lokalizacji budynków na terenie **KR**;
- 2) uwzględnienie w zagospodarowaniu terenów położenia w strefie ograniczonej wysokości zabudowy od lotniczych urządzeń naziemnych;
- 3) uwzględnienie w zagospodarowaniu terenów przebiegu istniejących i projektowanych sieci infrastruktury technicznej wraz z ich strefami ochronnymi oraz urządzeń melioracji, zgodnie z przepisami odrębnymi.

§ 12. W zakresie zasad modernizacji, rozbudowy i budowy systemów komunikacji oraz infrastruktury technicznej:

- 1) ustala się:
 - a) zapewnienie odpowiedniej ilości miejsc postojowych dla pojazdów zaopatrzonych w kartę parkingową zgodnie z przepisami odrębnymi,
 - b) powiązanie sieci infrastruktury technicznej z układem zewnętrznym oraz zapewnienie dostępu do sieci zgodnie z przepisami odrębnymi,

- c) zapewnienie przeciwpożarowego zaopatrzenia w wodę do zewnętrznego gaszenia pożarów oraz dróg pożarowych, zgodnie z przepisami odrębnymi,
 - d) zaopatrzenie w wodę z sieci wodociągowej,
 - e) odprowadzanie ścieków bytowych do sieci kanalizacji sanitarnej, zgodnie z przepisami odrębnymi,
 - f) odprowadzanie ścieków przemysłowych zgodnie z przepisami odrębnymi,
 - g) odprowadzanie wód opadowych i roztopowych zgodnie z przepisami odrębnymi,
 - h) zaopatrzenie w energię elektryczną z sieci elektroenergetycznej, z dopuszczeniem stosowania odnawialnych źródeł energii o mocy mikroinstalacji, zgodnie z przepisami odrębnymi;
- 2) dopuszcza się:
- a) roboty budowlane w zakresie obiektów i urządzeń infrastruktury technicznej,
 - b) lokalizację stacji transformatorowych;
- 3) zakazuje się lokalizacji elektrowni wiatrowych.

§ 13. W zakresie sposobów i terminów tymczasowego zagospodarowania, urządzenia i użytkowania terenów ustalenia § 2 pkt 4, § 4 pkt 2 lit. b), lit. c) i lit. d), § 4 pkt 3, zachowują moc do dnia wejścia w życie uchwały, o której mowa w art. 37a ust. 1 ustawy z dnia 27 marca 2003 r. o planowaniu i zagospodarowaniu przestrzennym.

§ 14. Ustala się stawkę służącą naliczeniu jednorazowych opłat, o jakich mowa w art. 36 ust. 4 ustawy o planowaniu i zagospodarowaniu przestrzennym, w wysokości 30% dla terenów objętych planem.

§ 15. Wykonanie uchwały powierza się Wójtowi Gminy Tarnowo Podgórne.

§ 16. Uchwała wchodzi w życie po upływie 14 dni od dnia jej ogłoszenia w Dzienniku Urzędowym Województwa Wielkopolskiego.

ZMIANA MIEJSCOWEGO PLANU ZAGOSPODAROWANIA PRZESTRZENNEGO DLA
DZIAŁEK O NUMERACH EWID. 41/95 I 41/108 PRZY UL. TECHNICZNEJ W SADACH

Załącznik nr 1 do Uchwały nr XXIV/...../2025
Rady Gminy Tarnowo Podgórne z dnia 25.11.2025 r.
(Dz. Urz. Woj. Wielkopolskiego z dnia)



Pochodzenie użytego materiału państwowego zasobu geodezyjnego i kartograficznego:
Powiatowy Ośrodek Dokumentacji Geodezyjnej i Kartograficznej w Poznaniu
Układ współrzędnych: PL2000 strefa 6


OBJAŚNIENIA UŻYTYCH OZNACZEŃ



granica obszaru objętego planem



linie rozgraniczające tereny o różnym przeznaczeniu
lub różnych zasadach zagospodarowania

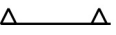

nieprzekraczalna linia zabudowy



teren usług



teren komunikacji drogowej wewnętrznej




archeologiczna strefa ochrony konserwatorskiej




strefa zieleni izolacyjnej

Obszar objęty planem położony jest w granicach
udokumentowanego złoża wód termalnych "Tarnowo
Podgórne GT-1" (numer złoża 15707)

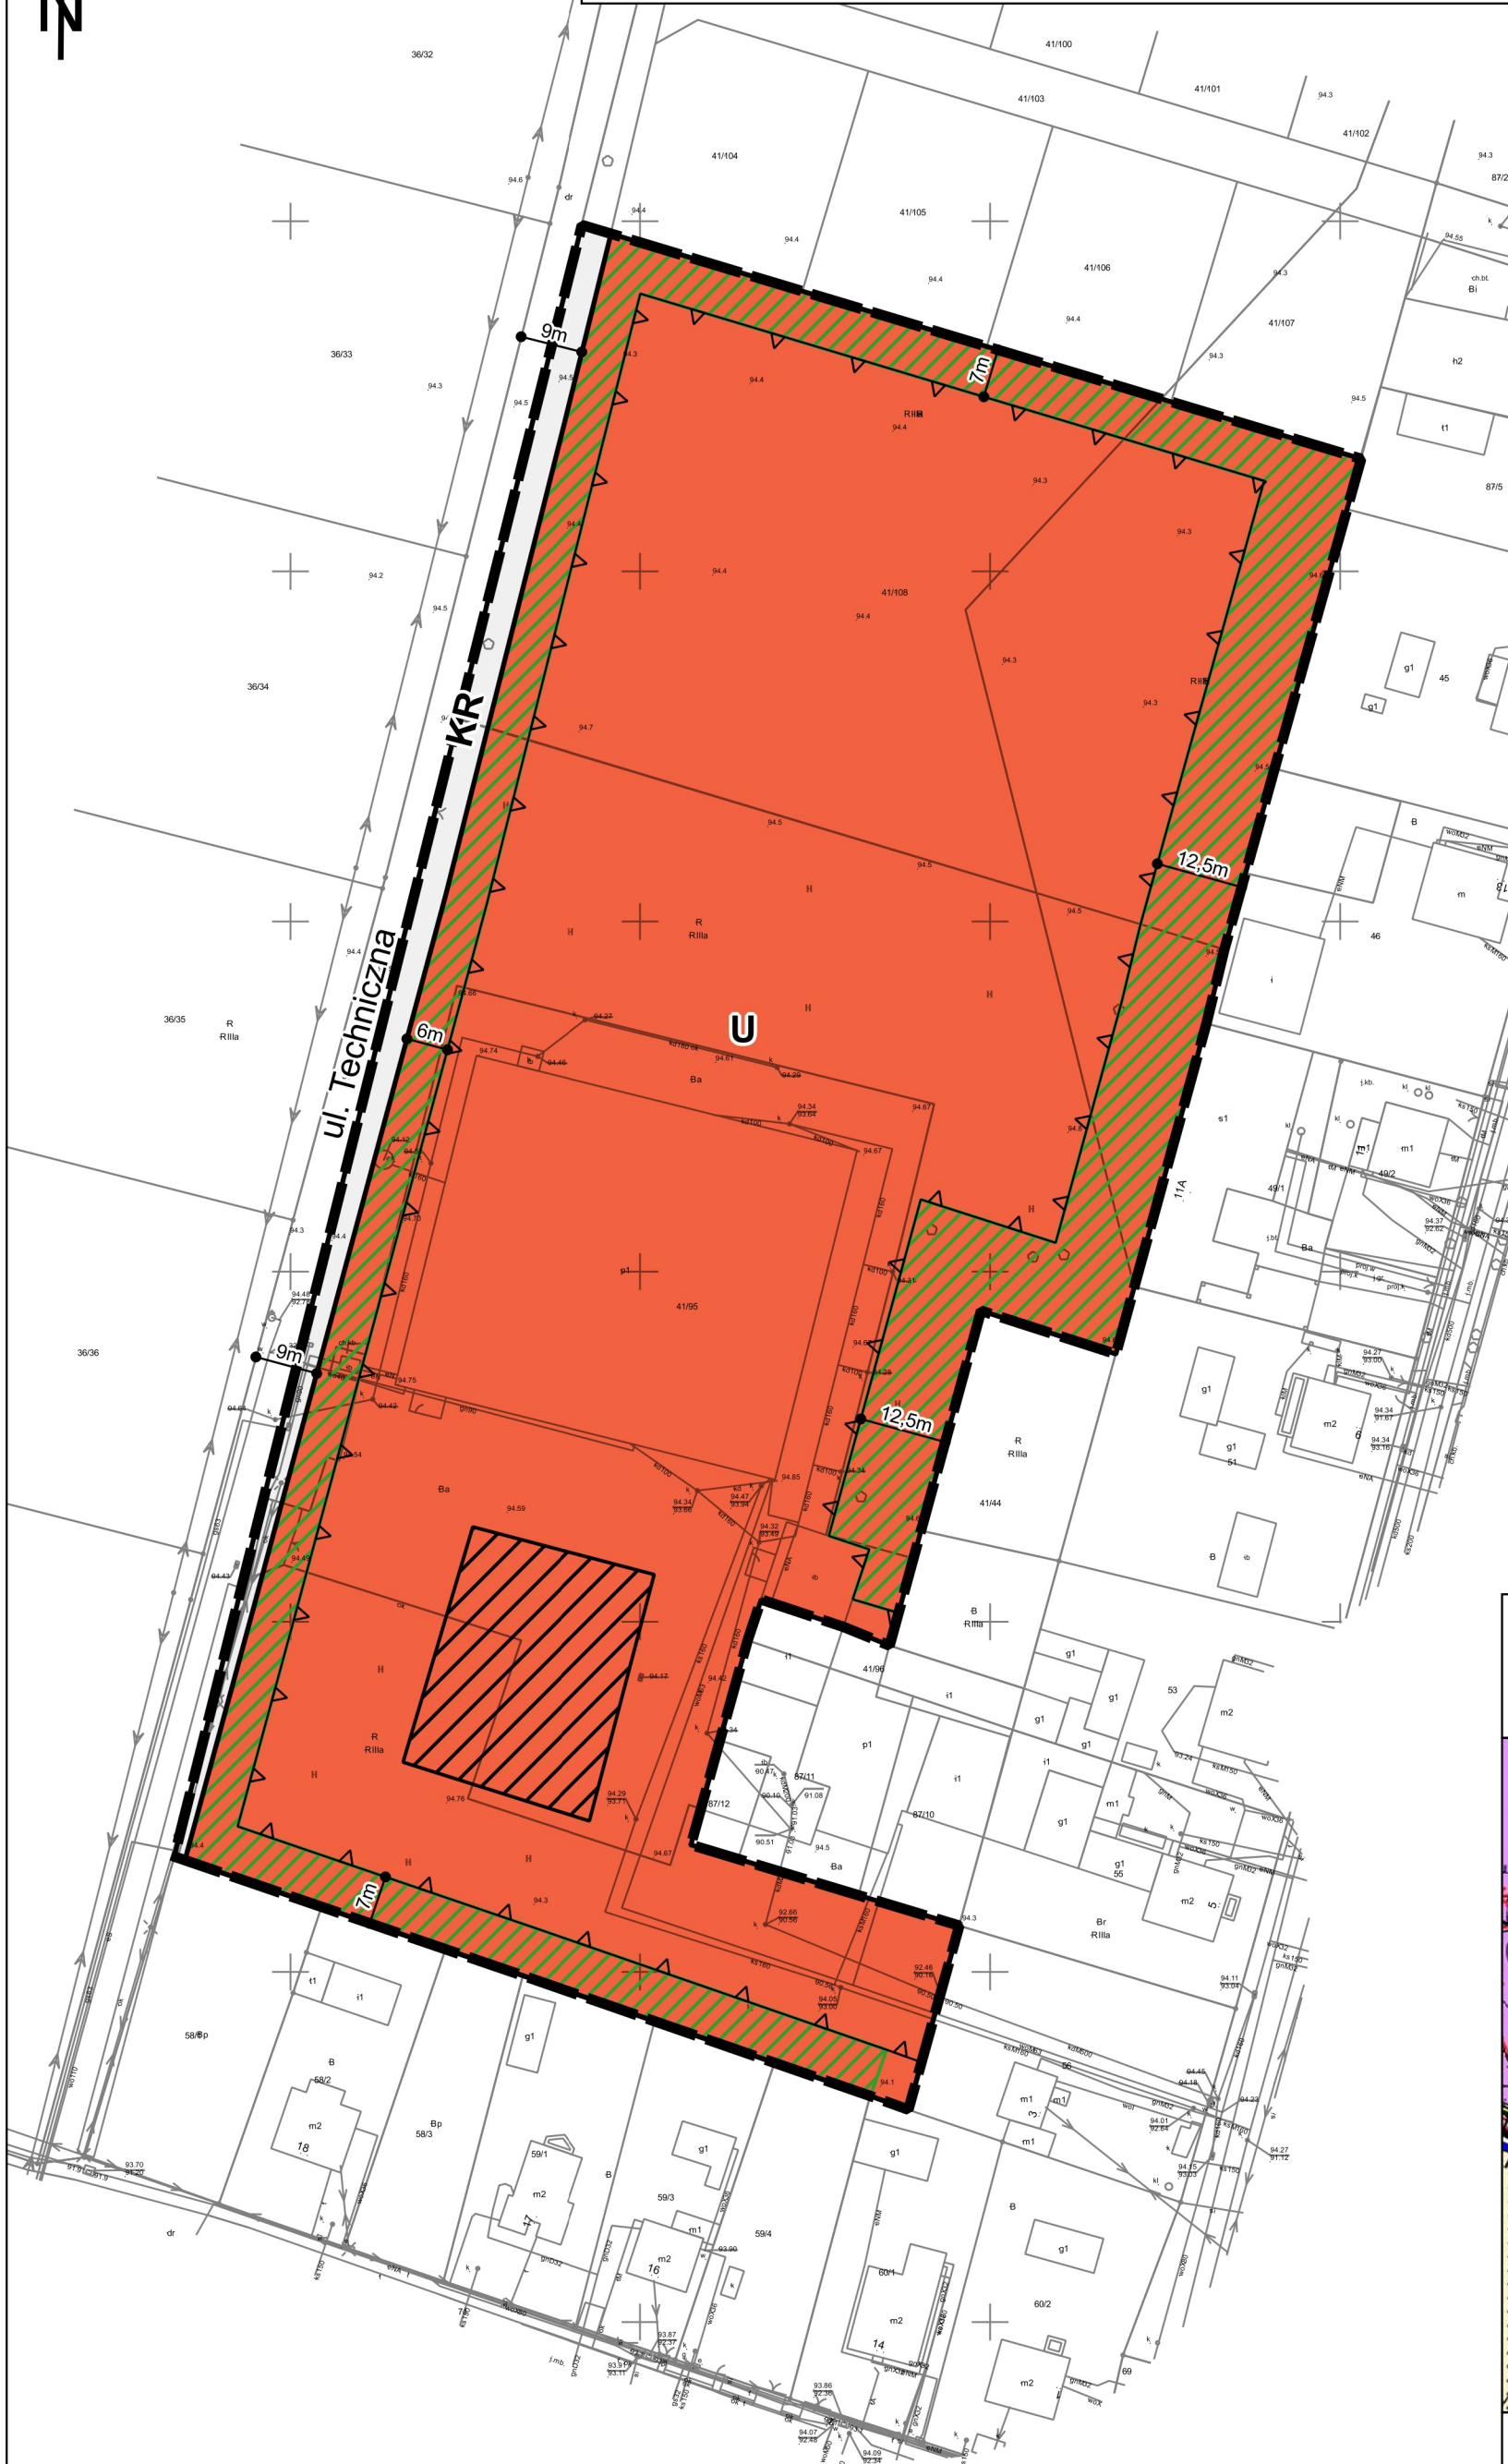

Wyrys ze Studium uwarunkowań i kierunków
zagospodarowania przestrzennego Gminy Tarnowo Podgórne
Skala 1:10 000

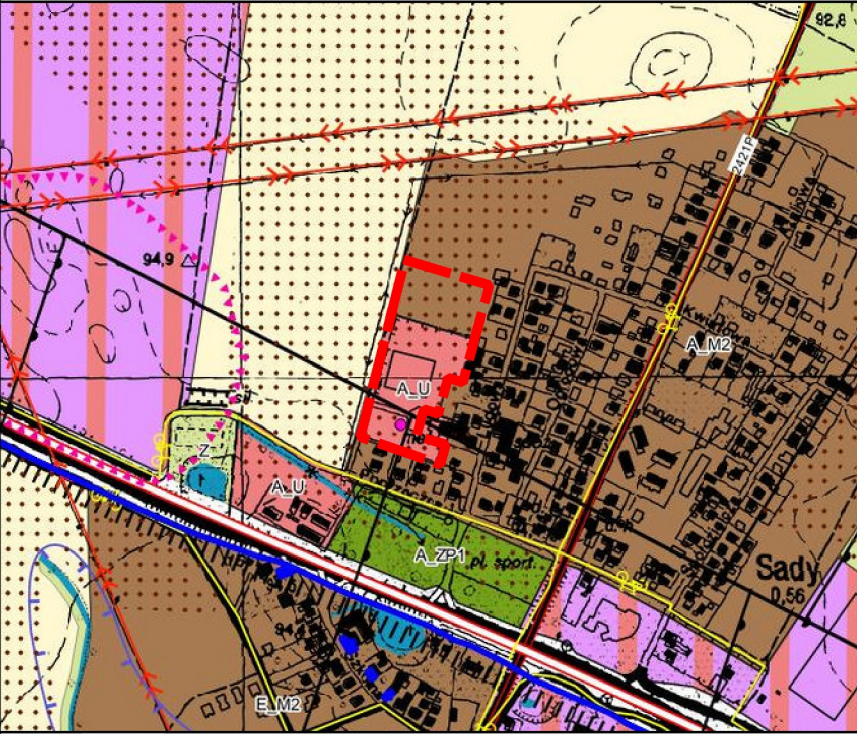

granica obszaru objętego planem



tereny zabudowy mieszkaniowo-usługowej



tereny zabudowy usługowej

SKALA 1:1000

0 10 20 30 40 50 m

ROZSTRZYGNIECIE

RADY GMINY TARNOWO PODGÓRNE

o sposobie realizacji zapisanych w zmianie miejscowego planu zagospodarowania przestrzennego dla działek o numerach ewid. 41/95 i 41/108 przy ul. Technicznej w Sadach inwestycji z zakresu infrastruktury technicznej, które należą do zadań własnych gminy, oraz zasad ich finansowania

Na podstawie art. 20 ust. 1 ustawy z dnia 27 marca 2003 r. o planowaniu i zagospodarowaniu przestrzennym (Dz. U. z 2024 r. poz. 1130 ze zm.) Rada Gminy Tarnowo Podgórne rozstrzyga, co następuje:

§ 1. Sposób realizacji zapisanych w planie inwestycji z zakresu infrastruktury technicznej, które należą do zadań własnych gminy:

- 1) zadania w zakresie budowy gminnej drogi wewnętrznej Gmina Tarnowo Podgórne będzie realizowała, zgodnie z miejscowym planem zagospodarowania przestrzennego oraz na podstawie przepisów odrębnych;
- 2) zadania w zakresie infrastruktury technicznej prowadzić będą właściwe przedsiębiorstwa, w kompetencji których leży rozwój sieci: wodociągowej, kanalizacji sanitarnej, energetycznej, gazociągowej i ciepłej, zgodnie z ustaleniami miejscowego planu zagospodarowania przestrzennego oraz na podstawie przepisów odrębnych;
- 3) zadania w zakresie gospodarki odpadami realizowane będą zgodnie z ustaleniami miejscowego planu zagospodarowania przestrzennego, a także zgodnie z Regulaminem utrzymania czystości i porządku na terenie Gminy Tarnowo Podgórne oraz na podstawie przepisów odrębnych;
- 4) podstawę przyjęcia do realizacji zadań określonych w miejscowym planie zagospodarowania przestrzennego, które należą do zadań własnych gminy, stanowić będą zapisy Wieloletniej Prognozy Finansowej Gminy Tarnowo Podgórne;
- 5) określenie terminów przystąpienia i zakończenia realizacji tych zadań ustalone będzie według kryteriów i zasad przyjętych przy konstruowaniu Wieloletniej Prognozy Finansowej Gminy Tarnowo Podgórne;
- 6) inwestycje realizowane mogą być etapowo, w zależności od wielkości środków przeznaczonych na inwestycje.

§ 2. Finansowanie określonych w miejscowym planie zagospodarowania przestrzennego inwestycji z zakresu infrastruktury technicznej, które należą do zadań własnych gminy, będzie odbywać się poprzez:

- 1) wydatki z budżetu gminy;
- 2) współfinansowanie środkami zewnętrznymi, poprzez budżet gminy, w ramach m.in.:
 - a) dotacji Unii Europejskiej,
 - b) dotacji samorządu województwa,
 - c) dotacji i pożyczek z funduszy celowych,
 - d) kredytów i pożyczek bankowych,
 - e) innych środków zewnętrznych;
- 3) udział inwestorów w finansowaniu w ramach porozumień o charakterze cywilnoprawnym lub w formie partnerstwa publiczno-prawnego („PPP”), a także właścicieli nieruchomości.

UZASADNIENIE
UZASADNIENIE
UCHWAŁY NR XXIV/.../2025
RADY GMINY TARNOWO PODGÓRNE
z dnia 25 listopada 2025 r.

Wójt Gminy Tarnowo Podgórne przystąpił do opracowania zmiany miejscowego planu zagospodarowania przestrzennego dla działek o numerach ewid. 41/95 i 41/108 przy ul. Technicznej w Sadach, na podstawie uchwały Nr LXXV/1280/2023 Rady Gminy Tarnowo Podgórne z dnia 21 listopada 2023 r.

Na przedmiotowym obszarze obowiązywały ustalenia uchwały Nr XXXVII/631/2021 Rady Gminy Tarnowo Podgórne dnia 30 marca 2021 r. w sprawie zmiany miejscowego planu zagospodarowania przestrzennego dla terenów przy ul. Technicznej w Sadach.

Powierzchnia obszaru opracowania wynosi ok. 2,5 ha.

Celem opracowania niniejszego planu jest zmiana przeznaczenia terenu działki nr 14/108 w związku z wnioskiem właściciela nieruchomości.

Zgodnie z polityką przestrzenną przyjętą w Studium obszar objęty planem przeznaczony jest pod tereny zabudowy mieszkaniowo-usługowej, oznaczone symbolem „M2” oraz tereny zabudowy usługowej, oznaczone symbolem „U”.

Przedmiotem ustaleń planu dotyczących przeznaczenia terenu jest teren usług (U) oraz teren komunikacji drogowej wewnętrznej (KR). W związku z powyższym miejscowy plan stanowi realizację polityki przestrzennej wyrażonej w Studium.

Na podstawie przepisów art. 67a ust. 5 ustawy z dnia 27 marca 2003 r. o planowaniu i zagospodarowaniu przestrzennym sporządzono załącznik nr 4 do uchwały, utworzony w postaci elektronicznej, obejmujący następujące dane przestrzenne: lokalizację przestrzenną obszaru objętego aktem w postaci wektorowej w obowiązującym państwowym systemie odniesień przestrzennych, atrybuty zawierające informacje o akcie, część graficzną aktu w postaci cyfrowej reprezentacji z nadaną georeferencją w obowiązującym państwowym systemie odniesień przestrzennych.

Niniejsza uchwała została opracowana zgodnie z art. 67 ust. 3 ustawy z dnia 7 lipca 2023 r. o zmianie ustawy o planowaniu i zagospodarowaniu przestrzennym oraz niektórych innych ustaw (Dz. U. z 2023 r., poz. 1688).

Sposób realizacji wymogów wynikających z art. 1 ust. 2-4 ustawy z dnia 27 marca 2003 r. o planowaniu i zagospodarowaniu przestrzennym

Przy opracowywaniu miejscowego planu uwzględniono wymagania ładu przestrzennego, w tym urbanistyki i architektury, jak również walory architektoniczne i krajobrazowe, poprzez wprowadzenie ustaleń w zakresie zasad ochrony i kształtowania ładu przestrzennego, określenie przeznaczenia terenu, a także określenie zasad kształtowania zabudowy oraz wskaźników zagospodarowania terenu.

W planie określono zasady ochrony środowiska, przyrody i krajobrazu kulturowego, które poddane zostały opiniowaniu i uzgadnianiu przez właściwe w tym zakresie instytucje i organy. W związku z tym stwierdzić należy, że spełnione zostały wymagania ochrony środowiska, w tym gospodarowania wodami i ochrony gruntów rolnych i leśnych.

W zakresie zasad ochrony dziedzictwa kulturowego i zabytków oraz dóbr kultury współczesnej ustalono obowiązek prowadzenia badań archeologicznych podczas prac ziemnych

przy realizacji inwestycji związanych z zabudowaniem i zagospodarowaniem terenu w granicach strefy ochrony konserwatorskiej stanowiska archeologicznego, ujętego w gminnej ewidencji zabytków.

Wymagania ochrony zdrowia oraz bezpieczeństwa ludzi i mienia, a także potrzeby osób niepełnosprawnych, zostały zapewnione poprzez ustalenie uwzględnienia w zagospodarowaniu terenu przebiegu istniejących i projektowanych sieci infrastruktury technicznej wraz z ich strefami ochronnymi, zgodnie z przepisami odrębnymi. Ponadto w planie uwzględniono uniwersalne projektowanie poprzez nakaz zapewnienia odpowiedniej liczby miejsc postojowych dla pojazdów zaopatrzonych w kartę parkingową zgodnie z przepisami odrębnymi.

Zapisy planu miejscowego wypracowano w drodze ważenia interesu publicznego i interesów prywatnych, biorąc pod uwagę w szczególności walory ekonomiczne przestrzeni, prawo własności oraz potrzeby interesu publicznego. Ustalenia planu nie naruszają prawa własności - przyjęte rozwiązania są podyktowane są wnioskiem właściciela nieruchomości o sporządzenie zmiany obowiązującego planu miejscowego.

Potrzeby obronności i bezpieczeństwa państwa, zostały zapewnione poprzez zawiadomienie o przystąpieniu do sporządzenia planu oraz przesłanie do uzgodnienia projektu planu do właściwych organów wojskowych (Centralne Wojskowe Centrum Rekrutacji, Agencja Wywiadu), ochrony granic (Nadodrzański Oddział Straży Granicznej) i bezpieczeństwa państwa (Agencja Bezpieczeństwa Wewnętrznego).

Uwzględniono potrzeby w zakresie rozwoju infrastruktury technicznej, w szczególności sieci szerokopasmowych, poprzez dopuszczenie robót budowlanych w zakresie sieci i urządzeń infrastruktury technicznej. Teren objęty planem uzbrojony jest w sieć wodociagową, stąd spełniony jest wymóg zapewnienia odpowiedniej ilości i jakości wody, do celów zaopatrzenia ludności.

Udział społeczeństwa w pracach nad miejscowym planem zagospodarowania przestrzennego, w tym przy użyciu środków komunikacji elektronicznej, został zapewniony poprzez zamieszczanie ogłoszeń i obwieszczeń informujących o poszczególnych etapach procedury planistycznej w Urzędzie Gminy, na tablicy ogłoszeń, w prasie lokalnej oraz na stronach internetowych gminy oraz umożliwienie składania wniosków i uwag do planu, w tym w formie elektronicznej.

W trakcie sporządzania planu zadbano o zachowanie jawności i przejrzystości procedur planistycznych. O czynnościach podejmowanych w trakcie procedury planistycznej ogłaszano w sposób określony w art. 17 ustawy. Całość dokumentacji w trakcie całej procedury była dostępna w siedzibie Urzędu, z ograniczeniami wynikającymi z przepisów odrębnych, w tym w szczególności z ustawy o ochronie danych osobowych.

Procedura formalno-prawna została przeprowadzona zgodnie z art. 17 ww. ustawy.

Ogłoszenie o przystąpieniu do sporządzania miejscowego planu zagospodarowania przestrzennego ukazało się w prasie, na tablicach ogłoszeń, na stronie internetowej urzędu oraz w Biuletynie Informacji Publicznej dnia 18 grudnia 2023 r. Zawiadomiono pisemnie organy właściwe do opiniowania i uzgadniania planu, organy administracji rządowej i samorządowej oraz jednostki organizacyjne o możliwości składania wniosków do planu. Złożone wnioski zostały rozpatrzone przez Wójta Gminy Tarnowo Podgórne w trakcie sporządzania projektu planu.

W pismach z dnia 18 grudnia 2023 r. wystąpiono do Regionalnego Dyrektora Ochrony Środowiska i Państwowego Powiatowego Inspektora Sanitarnego o uzgodnienie zakresu i stopnia szczegółowości informacji zawartych w prognozie oddziaływania na środowisko dotyczącej miejscowego planu zagospodarowania przestrzennego.

Ogłoszenie o rozpoczęciu konsultacji społecznych zostało ukazało się w prasie, na tablicach ogłoszeń, na stronie internetowej urzędu oraz w Biuletynie Informacji Publicznej dnia 15 stycznia 2025 r. Konsultacje prowadzone były w następujących formach:

- 1) spotkania otwartego, które odbyło się dnia 17 lutego 2025 r., o godzinie 15:00, za pomocą środków porozumiewania się na odległość z możliwością zabierania głosu, zadawania pytań i składania uwag przez jednoczesną transmisję obrazu i dźwięku oraz zadawania pytań i składania uwag w formie zapisu tekstowego;
- 2) dyżuru projektanta, który odbył się dnia 24 lutego 2025 r., w godzinach 15:00 – 17:30, w siedzibie Urzędu Gminy w Tarnowie Podgórny;
- 3) zbierania uwag w dniach od 3 lutego 2025 r. do 7 marca 2025 r.

W wyznaczonym terminie nie wpłynęły żadne uwagi.

W dniu 29 kwietnia 2025 r. Rada Gminy Tarnowo Podgórne podjęła uchwałę Nr XV/229/2025 w sprawie zmiany miejscowego planu zagospodarowania przestrzennego dla działek o numerach ewid. 41/95 i 41/108 przy ul. Technicznej w Sadach. Wyrokiem Wojewódzkiego Sądu Administracyjnego w Poznaniu z dnia 23 października 2025 r., sygn. akt IV SA/Po 700/25, stwierdzono nieważność uchwały w całości, z uwagi na brak wprowadzenia zakazu realizacji obiektów handlowych o powierzchni sprzedaży powyżej 2000 m² na terenie oznaczonym symbolem „U”, co stanowiło o naruszeniu zapisów obowiązującego studium.

W związku z powyższym w § 8 ust. 1 planu wprowadzono zakaz lokalizacji obiektów handlu wielkopowierzchniowego.

Zgodność z wynikami analizy, o której mowa w art. 32 ust. 1 ustawy z dnia 27 marca 2003 r. o planowaniu i zagospodarowaniu przestrzennym

Stwierdza się zgodność miejscowego planu zagospodarowania przestrzennego z wynikami „Analizy zmian w zagospodarowaniu przestrzennym gminy Tarnowo Podgórne – marzec 2024”, stanowiącej załącznik do uchwały Nr LXXX/1362/2024 Rady Gminy Tarnowo Podgórne z dnia 26 marca 2024 r. w sprawie oceny aktualności Studium uwarunkowań i kierunków zagospodarowania przestrzennego gminy Tarnowo Podgórne oraz miejscowych planów zagospodarowania przestrzennego. Gmina realizuje procedury planistyczne zgodnie z przyjętym wieloletnim planem. Harmonogram sporządzania miejscowych planów uwzględnia wnioski o opracowanie lub zmianę planu oraz projekty miejscowych planów umożliwiające realizację celów publicznych (infrastrukturalnych, oświatowych, związanych z opieką zdrowotną czy sportem i rekreacją) oraz zabezpieczające interes ogólnospołeczny związany z zachowaniem ładu przestrzennego. Uchwalenie zmian obowiązujących miejscowych planów w związku z wnioskami właścicieli działek zostało wskazane w wieloletnim programie prac planistycznych. Miejscowe plany zagospodarowania przestrzennego oraz zmiany planów miejscowych opracowywane są z uwzględnieniem liczby wniosków złożonych dla poszczególnych obszarów.

Wpływ ustaleń planu na finanse publiczne

Wpływ na finanse publiczne, w tym budżet gminy, przedstawiony został w prognozie skutków finansowych uchwalenia planu, stanowiącej obligatoryjny element dokumentacji prac planistycznych, zgodnie z przepisami rozporządzenia Ministra Rozwoju i Technologii z dnia 17 grudnia 2021 r. w sprawie wymaganego zakresu projektu miejscowego planu zagospodarowania przestrzennego (Dz.U. z 2021 r., poz. 2404).

Mając na uwadze powyższe podjęcie niniejszej uchwały jest uzasadnione.